



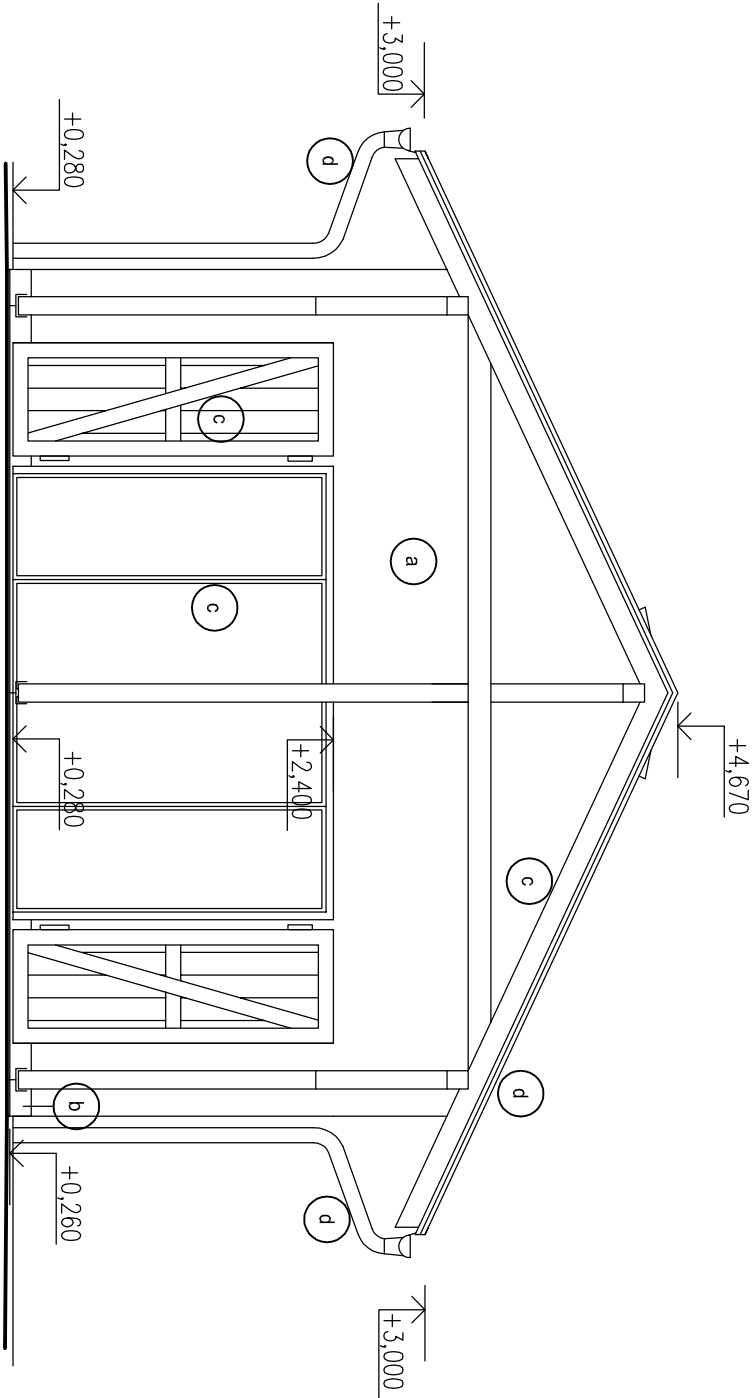

POHLED OD SEVEROZÁPADU

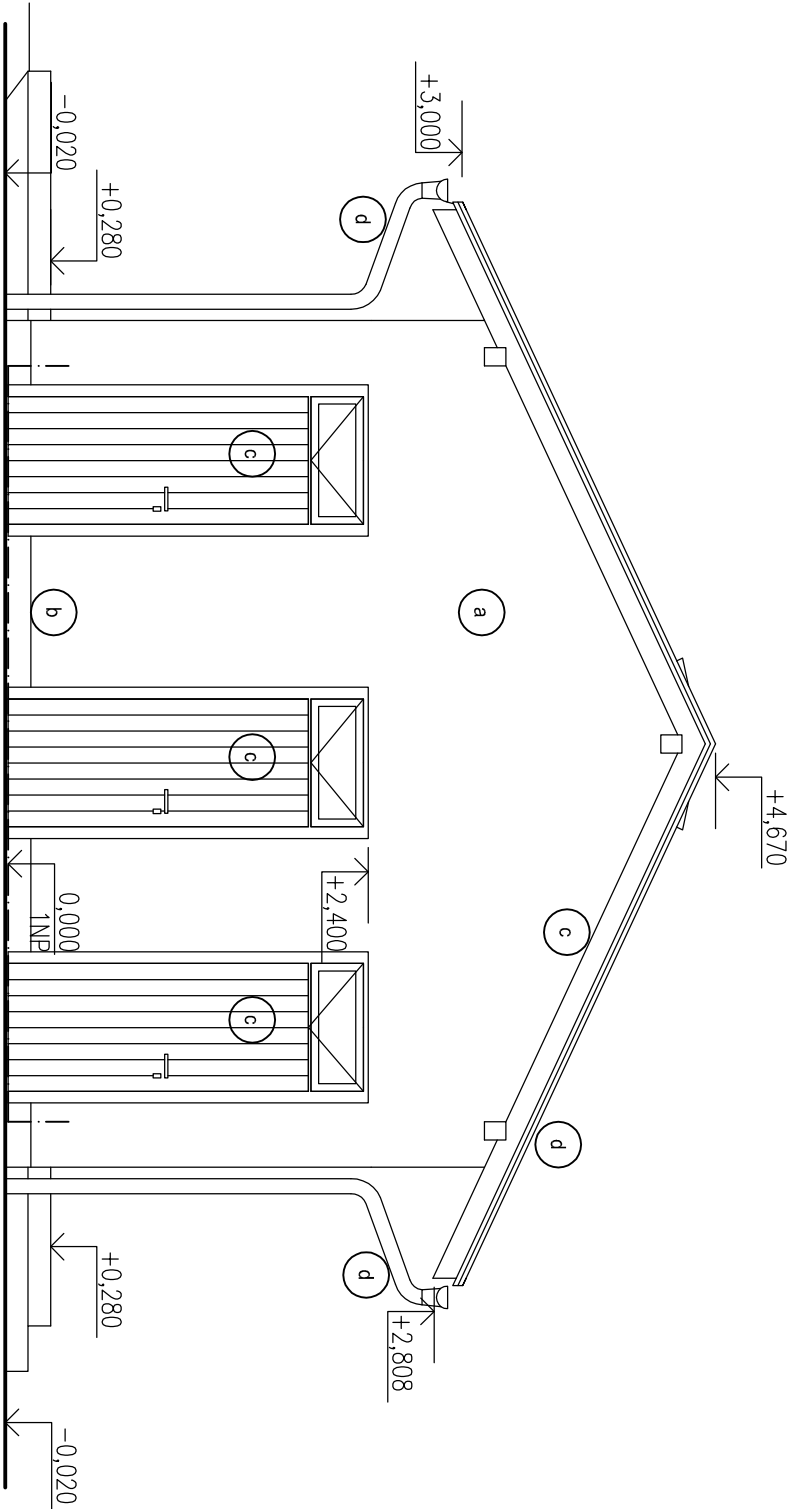

POHLED OD JIHOVÝCHODU

LEGENDA PLOCH:

- a VENKOVNÍ OMÍTKY VÁPENOŠTUKOVÉ HLADKÉ
FASADNÍ NÁTĚR SILIKÁTOVÝ – ODSŤÍN LOMENÁ BILÁ
- b VENKOVNÍ VODOODPUDIVÁ STĚRKOVÁ OMÍTKA, ODSŤÍN SVĚTLÉ ŠEDÝ
- c DŘEVĚNÉ KONSTRUKCE, VÝPLNĚ OTVORŮ
LAZUR. NÁTĚR, ODSŤÍN KAŠTAN 0021
- c1 VENKOVNÍ DŘEVĚNÝ OBKLAD STĚN – PALUBKY tl.19mm
LAZUR. NÁTĚR, ODSŤÍN KAŠTAN 0021
- c2 DŘEVĚNÉ BEDNĚNÍ ŠTÍTŮ – PRKNA tl.24mm, š.100mm, mezera 30mm
LAZUR. NÁTĚR, ODSŤÍN KAŠTAN 0021
- d KLEMPÍŘSKÉ PRVKY – POZINKOVANÝ PLECH
- e STŘEŠNÍ KRYTINA – ŠABLONY Z PÁSU OXIDOVANÉHO ASFALTU S MINERÁLNÍMI
PLNIVY A NENASÁKAVOU NOSNOU ROHOŽÍ ZE SKELNÝCH VLÁKEN
BARVA ČERNÁ

Výškový systém relativní místní 0,000=98,92

ODP. PROJEKTANT	VYPRACOVAL	KRESLIL	KONTROLOVAL	Ing. Milan Pour Háklůva 1317 508 01 Hořice v Podkrkonoší tel. 605 531 718 IČO 16742613	
Ing. Milan Pour	Ing. David Pour	Ing. David Pour			
KRAJ	Královéhradecký	OBEC	Konecchlumí		
OBJEDNATEL	Obec Konecchlumí, Konecchlumí 81, 507 05				
KONECCHLUMÍ - Zázemí sportoviště					
ZAK. ČÍSLO				003-13-49	
ARCHIVNÍ Č.					
FORMÁT				2x A4	
DATUM				1/2013	
STUPĚŇ				MĚŘITKO	Č. VÝKRESU
DSJ				1:50	F.1.1.10