


POHLED OD SEVEROVÝCHODU

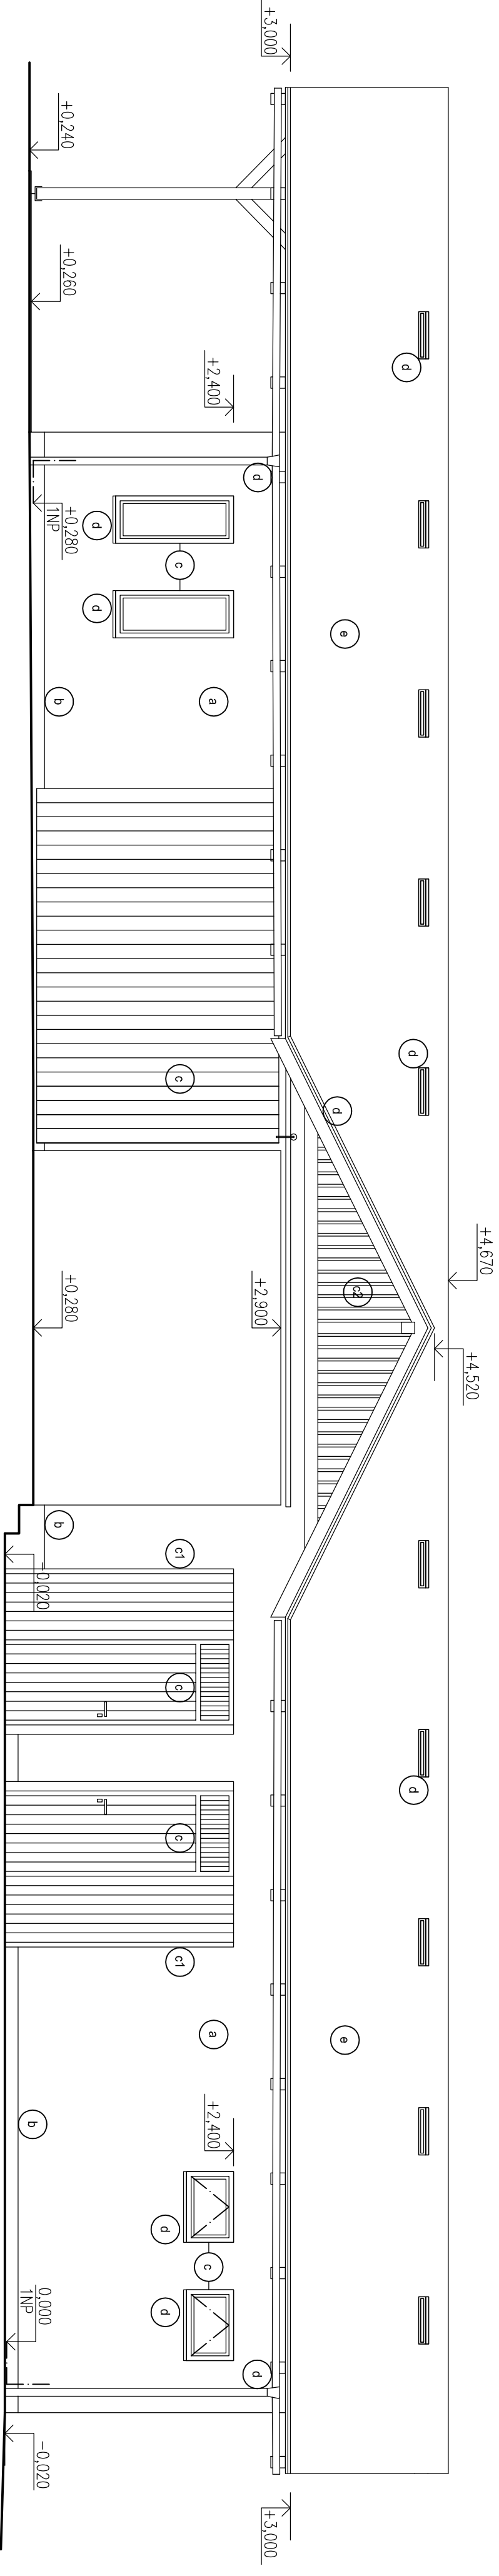

POHLED OD JIHOZÁPADU

LEGENDA PLOCH:

- a VENKOVNÍ OMÍTKY VÁPENOŠTUKOVÉ HLADKÉ
- b FASÁDNÍ NÁTĚR SILKÁTOVÝ – ODSŤIN LOMENÁ BILÁ
- c VENKOVNÍ VODOODPUDNÁ STĚRKOVÁ OMÍTKA, ODSŤIN SVĚTLÉ ŠEDÝ
- c1 DŘEVĚNÉ KONSTRUKCE, VÝPLNĚ OTVORŮ
- d LAZUR, NÁTĚR, ODSŤIN KAŠŤAN 0021
- e VENKOVNÍ DŘEVĚNÝ OBKLAD STĚN – PALUBKY tl.19mm
- c2 LAZUR, NÁTĚR, ODSŤIN KAŠŤAN 0021
- d DŘEVĚNÉ BEDNĚNÍ ŠTÍTU – PRKNA tl.24mm, š.100mm, mezera 30mm
- e LAZUR, NÁTĚR, ODSŤIN KAŠŤAN 0021
- d KLEMPŘÍSKÉ PRVKY – POZINKOVANÝ PLECH
- e STŘEŠNÍ KRYTINA – ŠABLONY Z PÁSU OXIDOVANÉHO ASFALTU S MINERALNÍMI PLYNY A NEMÁKAVOU NOSNOU ROHOŽÍ ZE SKELNÝCH VLÁKEN
- e BARVA ČERNÁ

Výškový systém relativní míslní 0,000=98,92

ODP. PROJEKTANT	VYPRACOVAL	KRESLIL	KONTROLOVAL	Ing. Milan Pour Háčkova 1317 508 01 Horka v Podkrkonoší tel. 605 531 718 IČO 16742613
Ing. Milan Pour	Ing. David Pour	Ing. David Pour		
KRAJ	Krajské úřady	OBEC	Konecchlumí	
OBJEDNATEL	Obec Konecchlumí, Konecchlumí 81, 507 05			
KONECCHLUMÍ - zázemí sportoviště				
ZAK. ČÍSLO				003-13-49
ARCHIVNÍ Č.				4x A4
FORMÁT				
DATUM				1/2013
STUPĚN				MĚŘÍTKO
DSJ				1:50 F.1.1,9
POHLED OD SEVEROVÝCHODU, JIHOZÁPADU				