


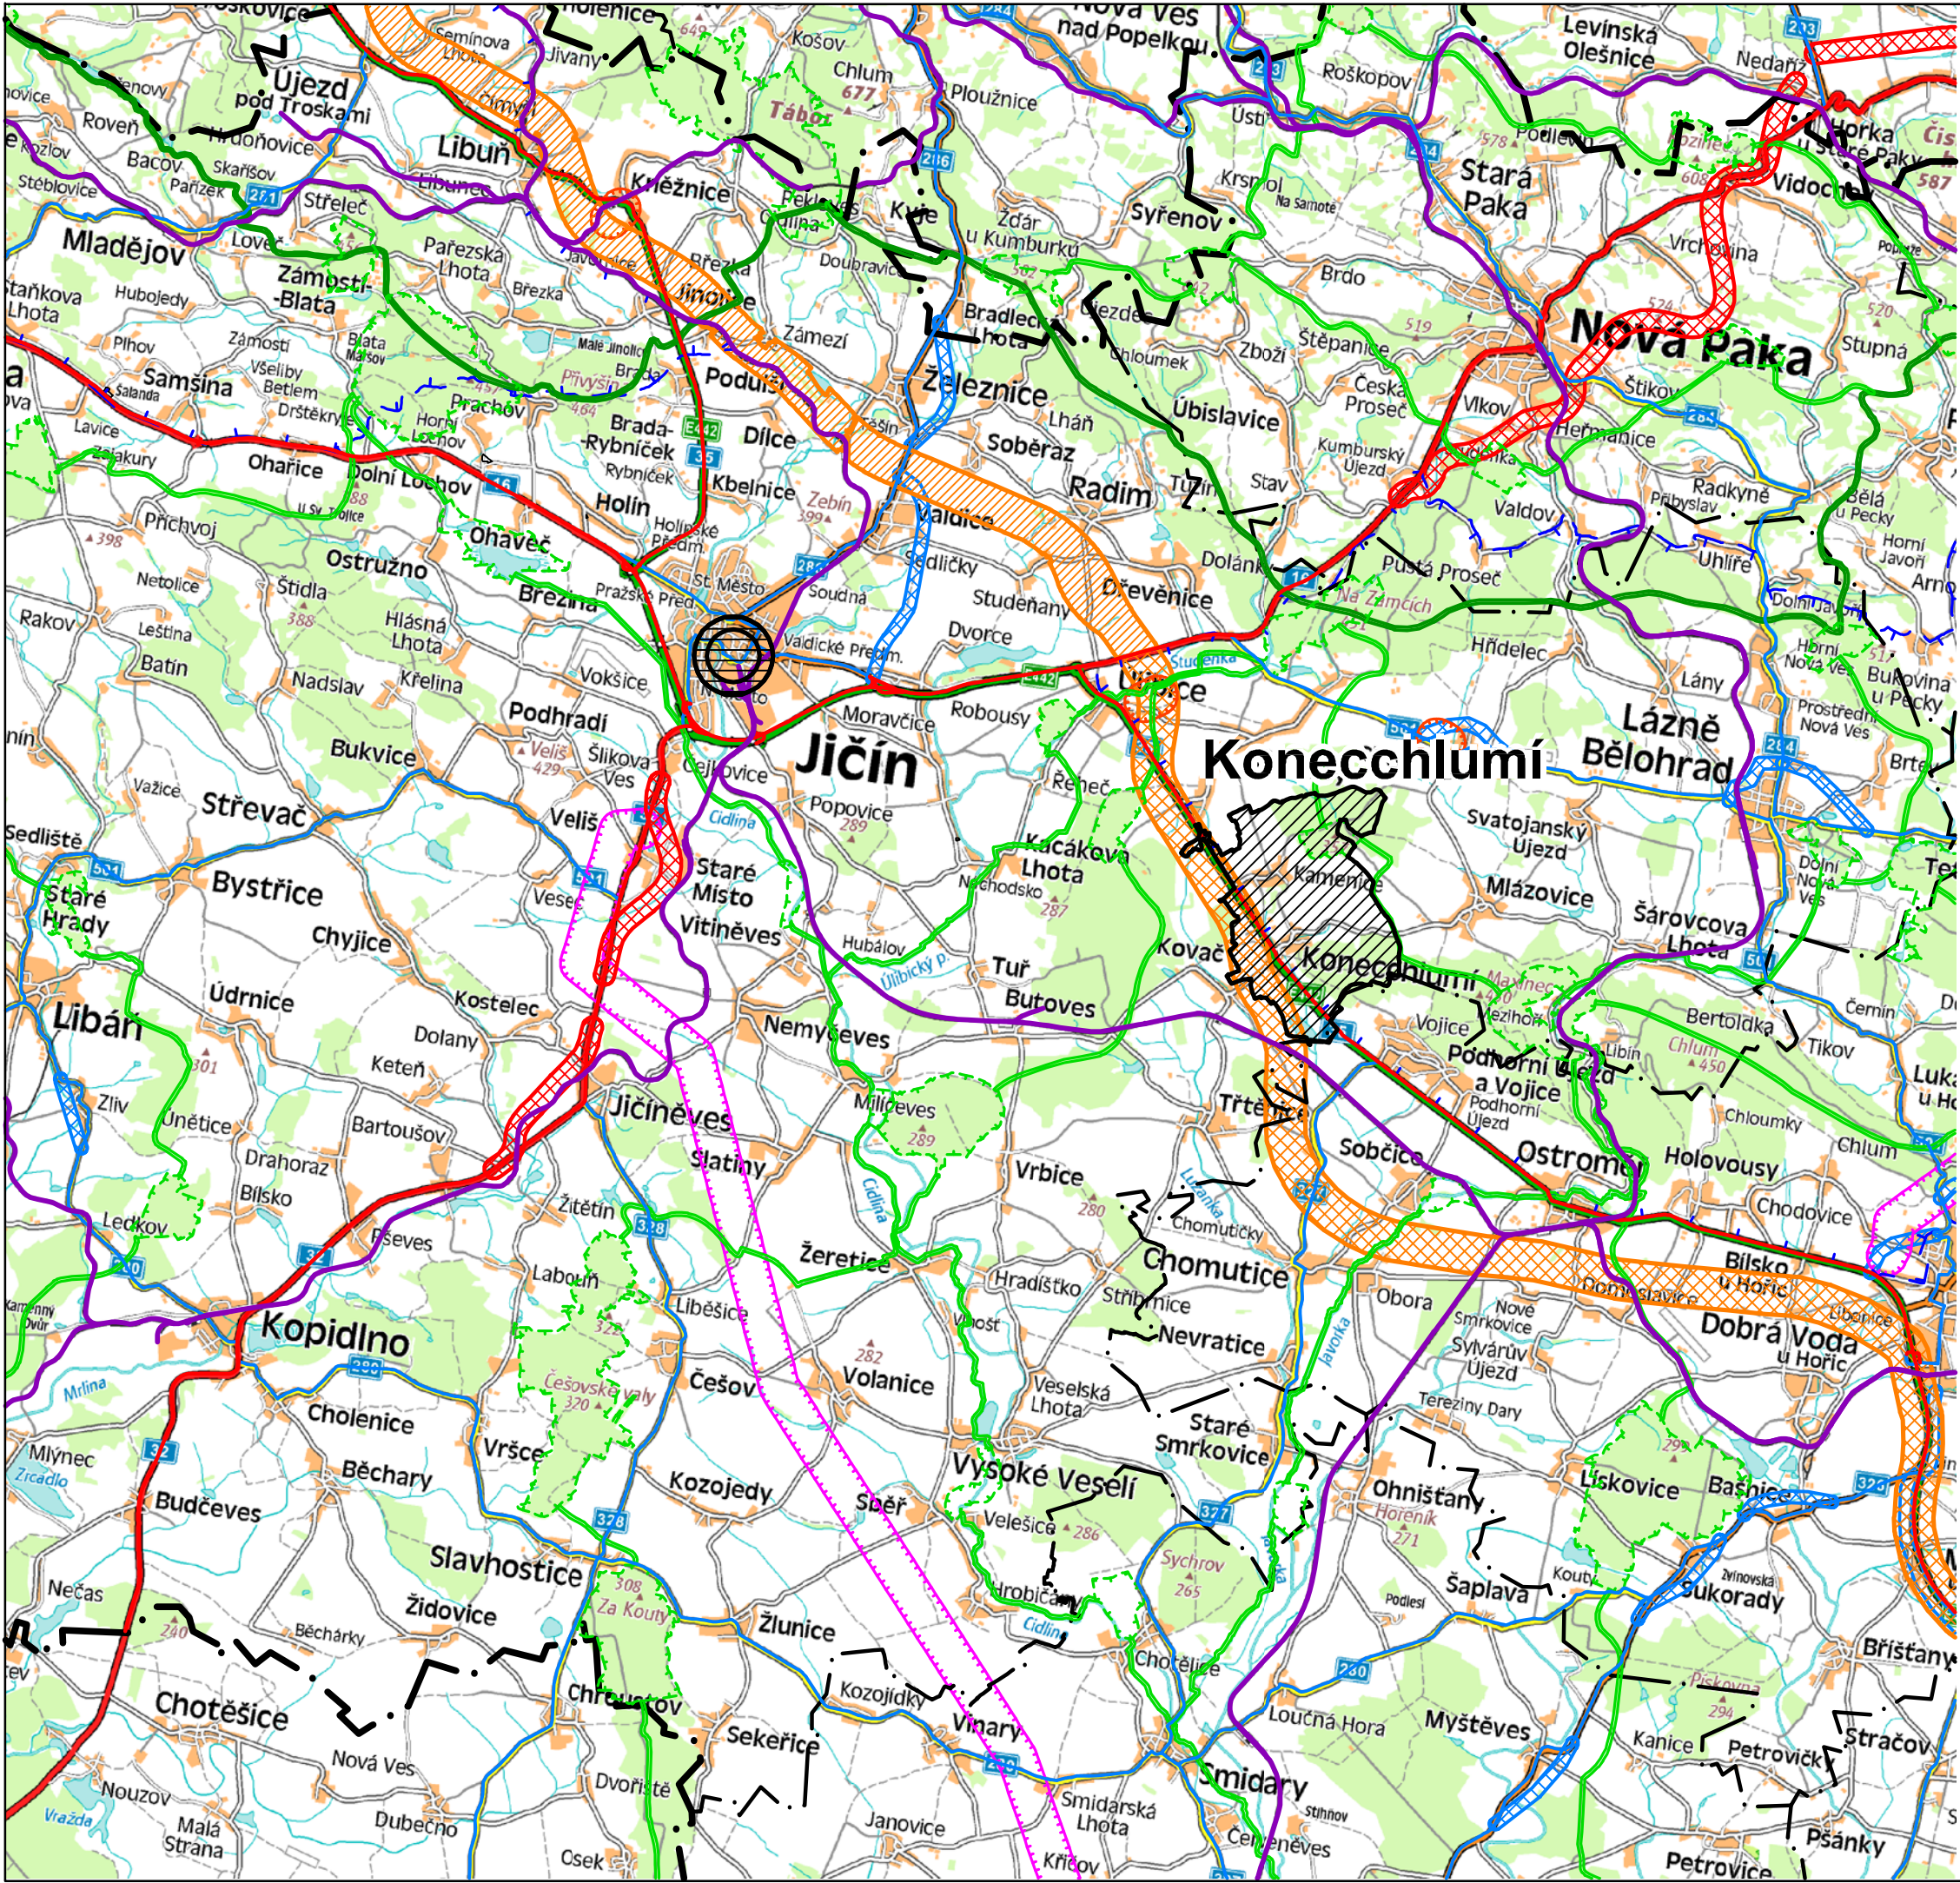

LEGENDA

- Hranice kraje
- Hranice ORP
- Hranice řešeného území
- Dálnice - stav
- Rychlostní silnice - stav
- Silnice I. třídy - stav
- Silnice II. třídy - stav
- Železnice - stav
- Koridor železnice dle ZÚR - návrh
- Koridor dálnice dle ZÚR - návrh
- Koridor rychlostní silnice dle ZÚR - návrh
- Koridor rychlostní silnice dle ZÚR - územní rezerva
- Koridor silnice I. třídy dle ZÚR - návrh
- Koridor silnice II. třídy dle ZÚR - návrh
- Koridor VVN dle ZÚR - návrh
- Koridor VTL dle ZÚR - návrh
- Nadregionální biokoridor dle ZÚR
- Regionální biokoridor dle ZÚR
- Regionální biocentrum dle ZÚR
- Obec s rozšířenou působností pro obec Konecchlumí
- Obec s pověřeným úřadem pro obec Konecchlumí

Záznam o účinnosti	
Správní orgán, který ÚP vydal:	Zastupitelstvo obce Konecchlumí
Datum nabytí účinnosti ÚP Konecchlumí:	30. 6. 2016
Pořizovatel:	Obecní úřad Konecchlumí
Oprávněná úřední osoba pořizovatele:	Aleš Hlavatšchke
Funkce:	starosta obce
Podpis:	

Otisk úředního razítka:



ODŮVODNĚNÍ ÚZEMNÍHO PLÁNU KONECCHLUMÍ
VÝKRES ŠIRŠÍCH VZTAHŮ

2

Projektant:		REGIO s.r.o. PROJEKTOVÝ ATELIER HRADEC KRÁLOVÉ	
Autorský kolektiv:		Ing. arch. Jana Šejvlová, Ing. Zlata Macháčová, RNDr. Lukáš Zemánek, Ph.D., Lucie Hostáková, Pavel Kupka, Jan Harčarik, Ing. Zuzana Baladová	
Digitální zpracování:		AutoCAD Civil 3D 2008	
Objednatel:	Obec Konecchlumí	Návrh:	Listopad 2015
Měřítko:	1 : 100 000	Vydání ÚP:	Červen 2016