


DIO SŽ - Přejezd P3121 - Vojice

24328
5.8.-7.8.2024

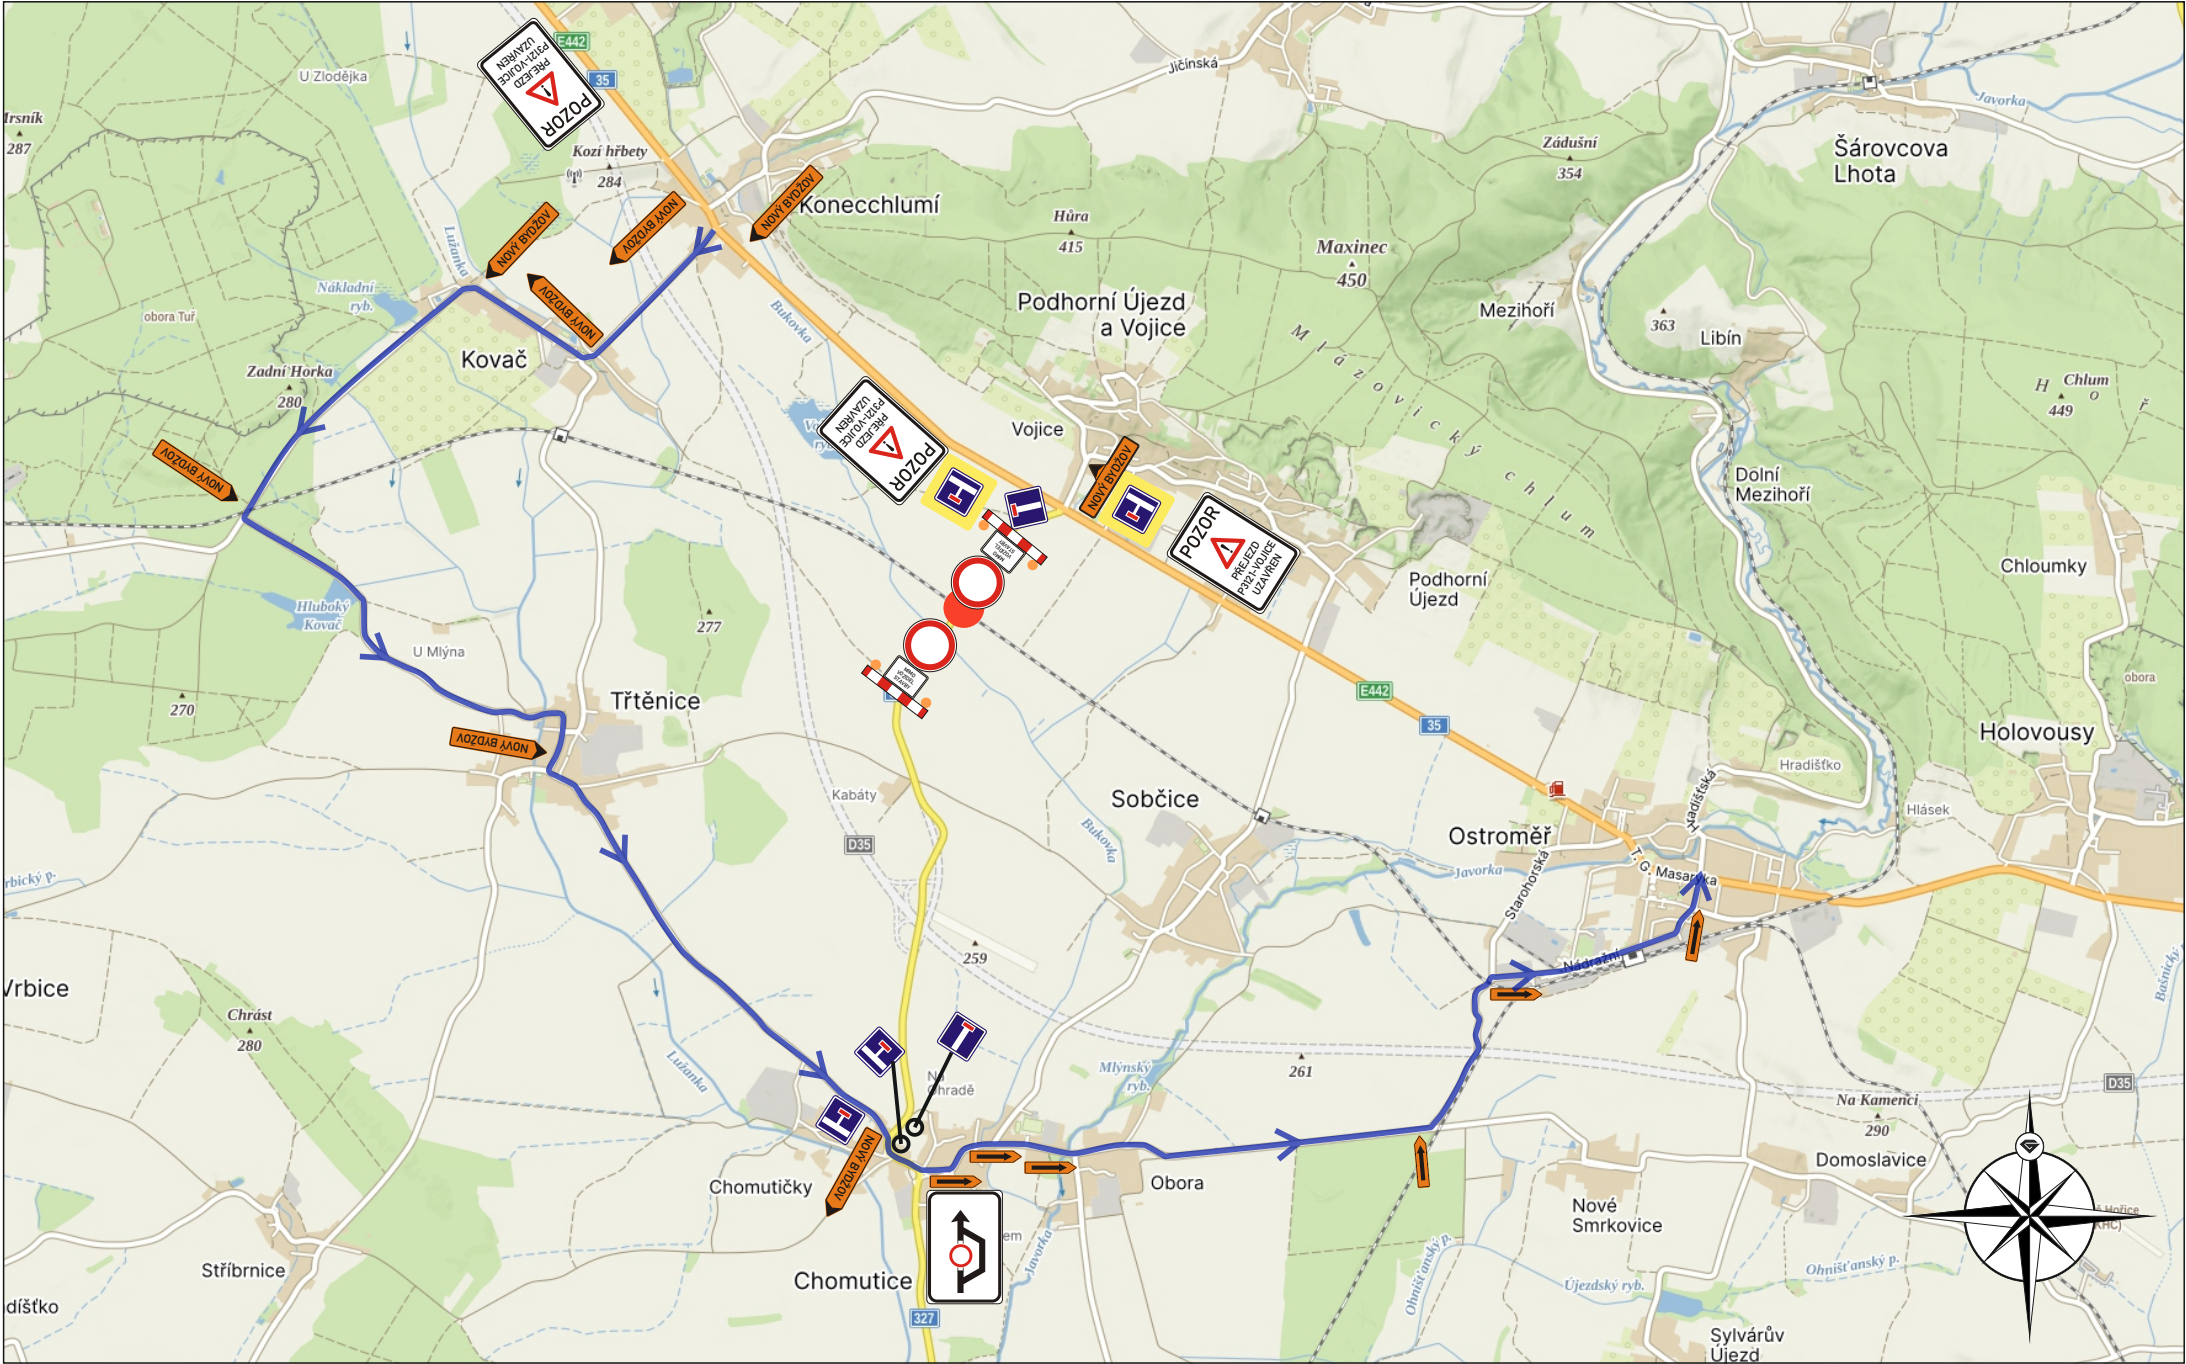

NOVÝ BYDŽOV

NOVÝ BYDŽOV

NOVÝ BYDŽOV

POZOR

PŘEJEZD P3121-VOJICE UZAVŘEN

MIMO VOZIDEL STAVBY

Datum a čas realizace:
5.8.2024 7:00h - 7.8.2024 22:00h

— jednosměrná objízdná trasa

Na vyznačeném úseku bude úplná uzavírka.
Stávající DZ v rozporu s DIO bude zneplatněno.
Po ukončení prací bude přechodné dopravní značení odstraněno.
Objízdná trasa bude značena.
DZ je možné v případě potřeby upravit dle stávající situace.

Zhotovitel:		SPRÁVA ŽELEZNIC	
Kreslil:	Lukáš Gubaneč / tel.: 731 650 587 / e-mail.: gubaneč@inkadz.cz	INKA DOPRAVNÍ ZNAČENÍ - HRADEC KRÁLOVÉ s.r.o. Obránců míru 258 503 02 Předměstí n.L. IČO: 274 78 866 DIČ: CZ27478866 tel.: 495 581 318 e-mail: info@inkadz.cz web: www.inka-znacení.cz	
Zodp. projektant:	Lukáš Gubaneč / tel.: 731 650 587 / e-mail.: gubaneč@inkadz.cz		
Kontroloval:	Zdeněk Šedivka / tel.: 605 273 134 / e-mail: sedivka@inkadz.cz		
Kraj: Královéhradecký		Okres: Jičín	Obec: Vojice
Akce:		DOPRAVNĚ INŽENÝRSKÉ OPATŘENÍ	
DATUM		10.6.2024	
Č.ZAKÁZKY		24328	
STUPEŇ PD			
MĚŘITKO		-	
FORMÁT		A3	

Ověřovací doložka

Změna datového formátu dokumentu v digitální podobě podle § 69a z. č. 499/2004 Sb.

Subjekt, který změnu datového formátu provedl:

POLICIE ČESKÉ REPUBLIKY
Krajské ředitelství policie Královéhradeckého kraje
územní odbor, dopravní inspektorát
Balbínova 24
Jičín

Datum vyhotovení:

12.07.2024 14:00

Jméno a příjmení osoby, která změnu datového formátu provedla:

por. Tomáš Foff, DiS.

Zajišťovací prvek:

bez zajišťovacího prvku

Výsledek ověření:

Původní datový formát dokumentu

PDF [application/pdf]