
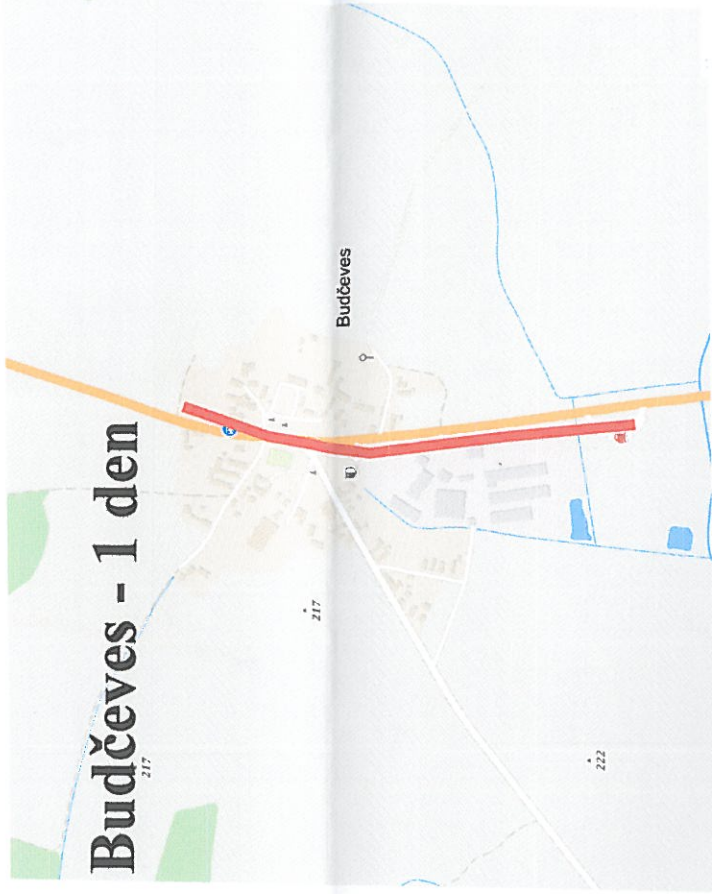


CELKOVÁ SITUACE LOKÁLNÍCH OPRAV na sil. I/35 a sil. I/32

— pracovní úsek (se vždy nachází v obci , zábor se bude posouvat max. po 50m)

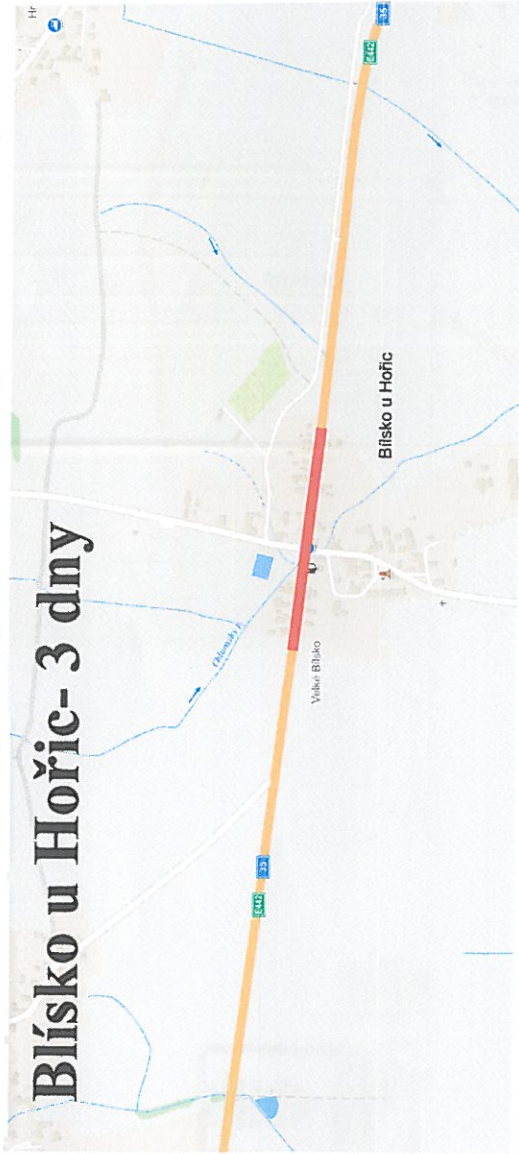


Investor:		ŘSD ČR ŘEDITELSTVÍ SILNIC A DÁLNIC ČR	
Zhotovitel:		SWIETELSKÝ	
Kreslil:	PhDr. Denisa Pešková / tel.: 731 650 587 / e-mail: peskova@inkad.cz	INKA DOPRAVNÍ STAVBY - INŽENÝRSKÉ I.A.	
Zodp. projektant:	PhDr. Denisa Pešková / tel.: 731 650 587 / e-mail: peskova@inkad.cz	PODOLSKÝ Mlýnský 258 600 02 PÍSEK I.A.	
Kontroloval:	Jan Pazdžiora / tel.: 605 273 134 / e-mail: pazdiora@inkad.cz	IČO: 274 76 868 DIČ: CZ2747868 tel.: 495 581 318 e-mail: www.inkazm.com.cz	
Kraj: Královéhradecký	Okres: Náchod	Obec: Nové Město nad Metují	
Akce:		sil. I/35 a sil. I/32 - lokální opravy DOPRAVNÍ INŽENÝRSKÁ OPATŘENÍ	
DATUM		11.9.2019	
Č. ZAKÁZKY		1600	
STUPĚŇ PD		DIO	
MĚŘÍTKO		-	
FORMÁT		A3	

Dopravní opatření při akci : lokální opravy na sil. I/35 a sil. I/32

pracovní úsek (se vždy nachází v obci , zábor se bude posouvat max. po 50m), bude řízen řádně proškolenými pracovníky provozu

Libuň - 1 den

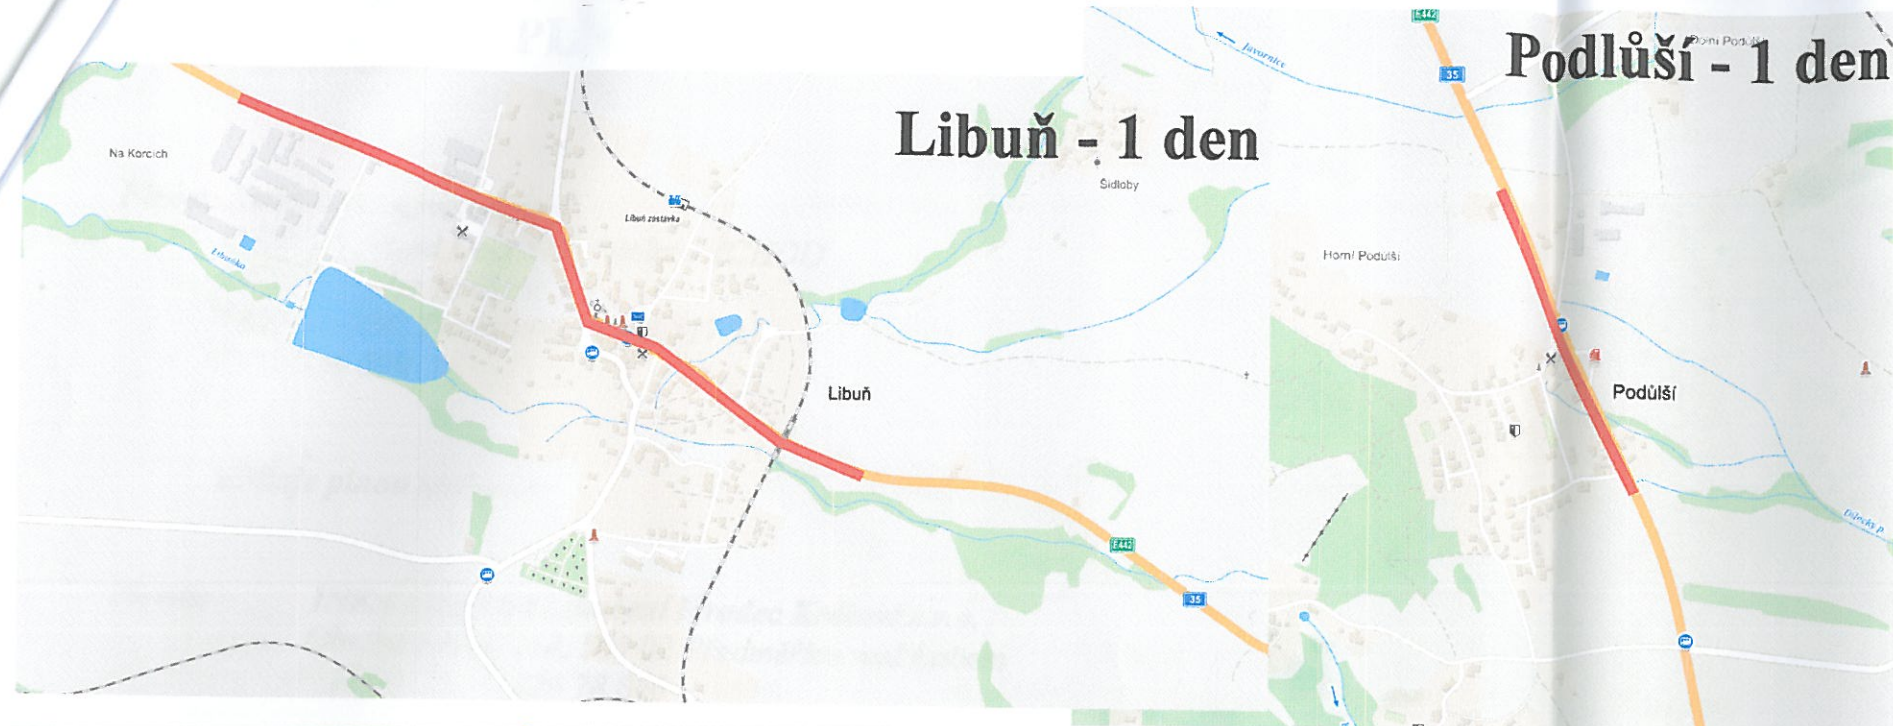


Podluší - 1 den

Blisko u Hořic- 3 dny




Budčeves - 1 den

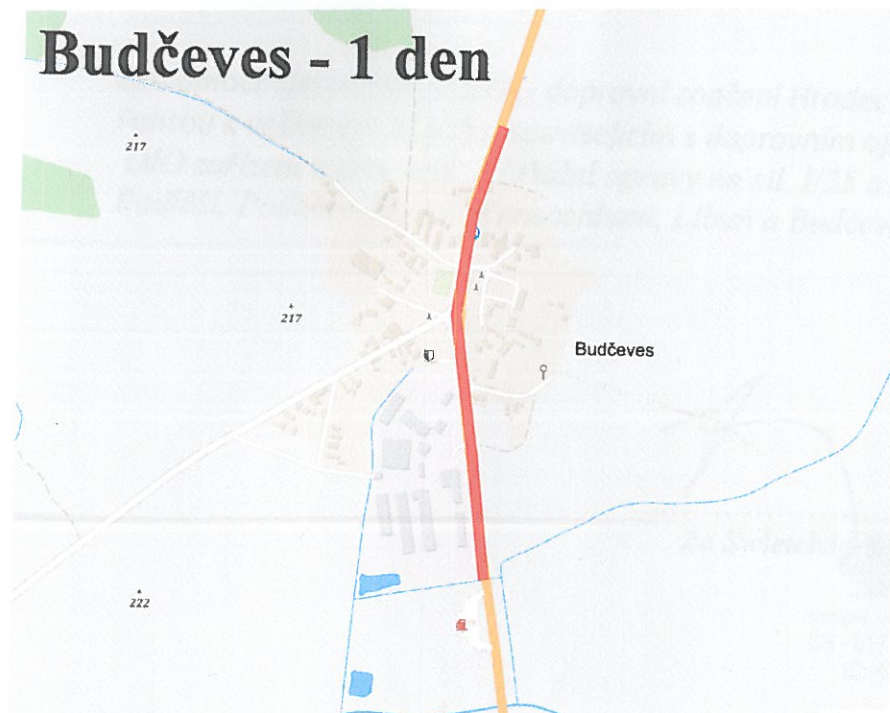

Konecchlumí - 2 dny



Podhorní Újezd - 1 den

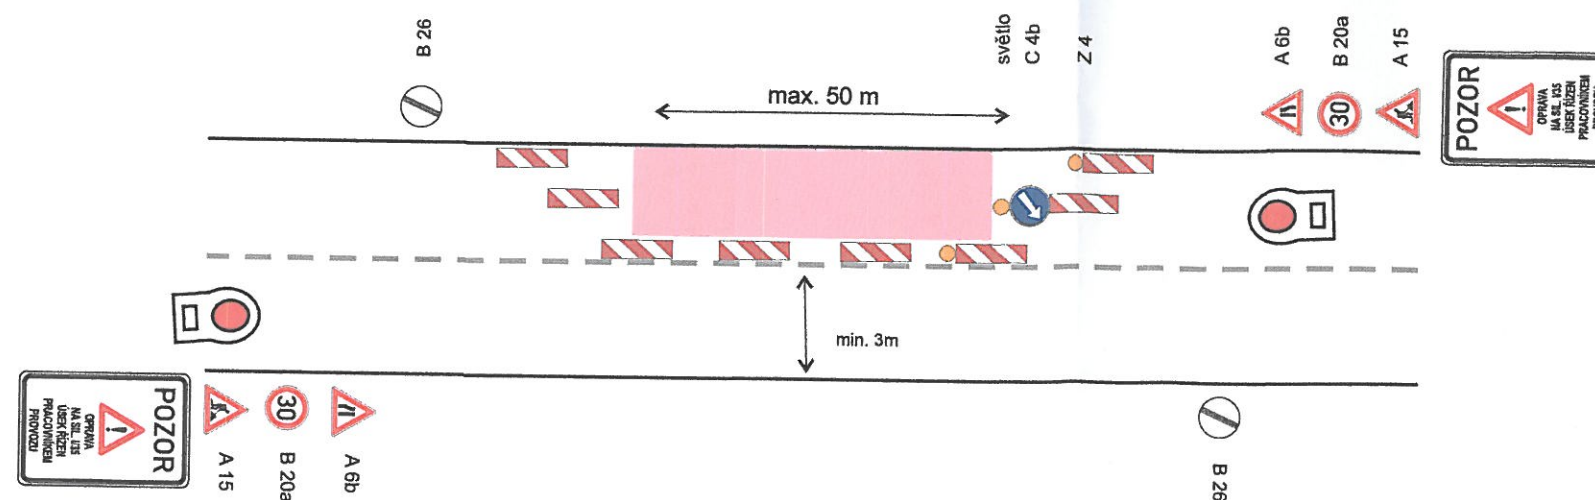

DZ bude posouváno a dle potřeby zrcadlově přemístěno v závislosti na postupu prací.