


# ODŮVODNĚNÍ ÚZEMNÍHO PLÁNU KONECCHLUMÍ

k. ú. Choteč u Lázní Bělohradu

k. ú. Lužany u Jičina

## LEGENDA:

STAV PLOCHY	NÁVRH PLOCHY	ÚZEMNÍ OCHRANA
STABILIZOVANÉ	PLOCHY	TRŽNĚNÍ
<b>HRANICE ÚZEMNÍCH JEDNOTEK</b>		
Hranice řešeného území		
Hranice katastrálního území		
Hranice zastavěného území k 1. 11. 2015		
Hranice zastavitelných ploch (Z), ploch přestavby (P) a koridoru pro dopravní infrastrukturu (ZDK)		
<b>ZÁBOR ZEMĚDĚLSKÉHO PŮDNÍHO FONDU</b>		
73011	I.	Hranice BPEJ
		Kód BPEJ
		Třída ochrany
		Investice do půdy (meliorace)
		Hlavní odvodňovací zařízení

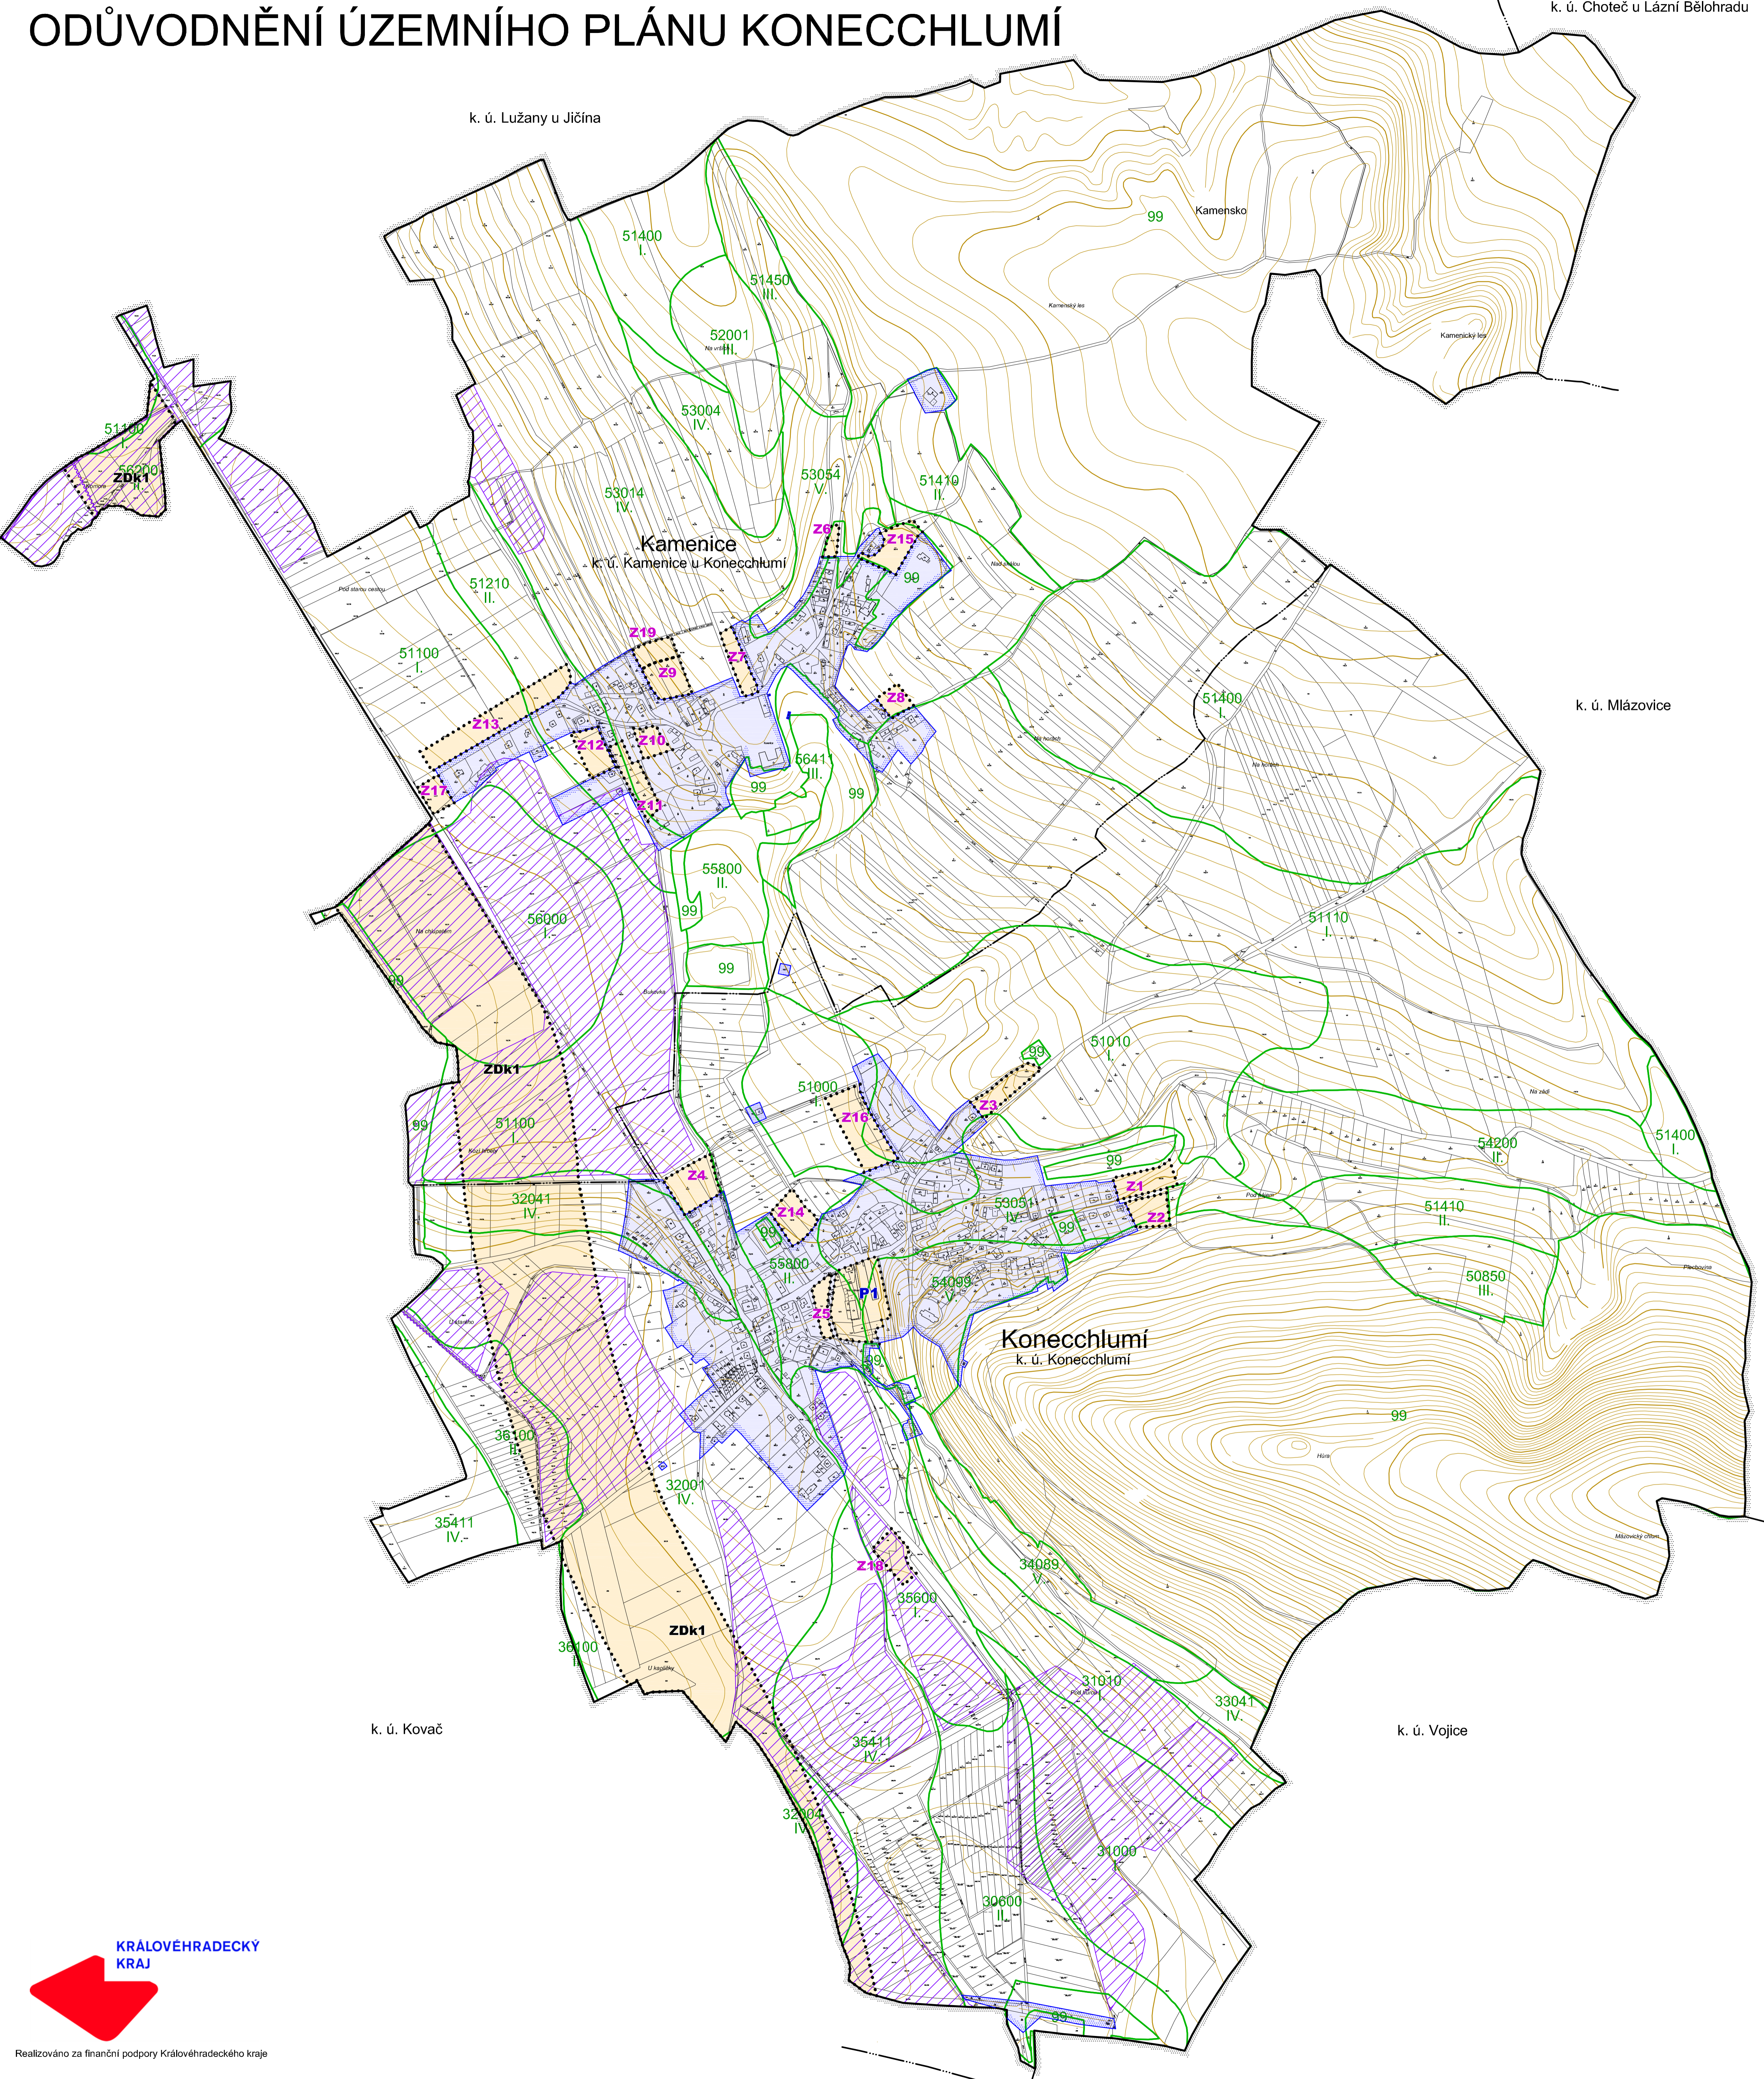


k. ú. Mlázovice

**Konecchlumí**  
k. ú. Konecchlumí

k. ú. Kovač

k. ú. Vojice

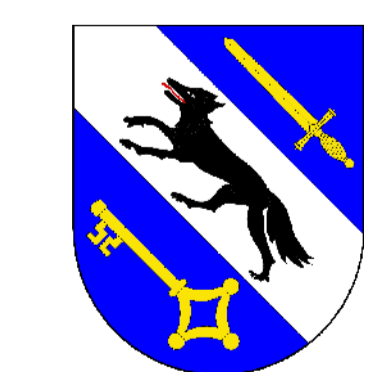

Záznam o účinnosti	
Správní orgán, který ÚP vydal:	Zastupitelstvo obce Konecchlumí
Datum nabytí účinnosti ÚP Konecchlumí:	30. 6. 2016
Podpisovatel:	Obecní úřad Konecchlumí
Oprávněná úřední osoba pořizovatele:	Alaš Havlaščíková
Funkce:	starosta obce
Podpis:	
Ověřeno úředním razítkem:	



Realizováno za finanční podpory Královéhradeckého kraje

## ODŮVODNĚNÍ ÚZEMNÍHO PLÁNU KONECCHLUMÍ

VÝKRES PŘEDPOKLÁDANÝCH ZÁBORŮ PŮDNÍHO FONDU 3

Projektant:	REGIO, projektový ateliér s.r.o.		
Autorský kolektiv:	Ing. arch. Jana Šejřková, Ing. Zlata Macháčová, RNDr. Lukáš Zemánek, Ph.D., Lucie Hostáková, Pavel Kupka, Jan Haňáček, Ing. Zuzana Bařadová		
Objednatel:	Obec Konecchlumí	Návrh:	Listopad 2015
Měřítko:	1:5 000	Vydání ÚP:	Červen 2016

