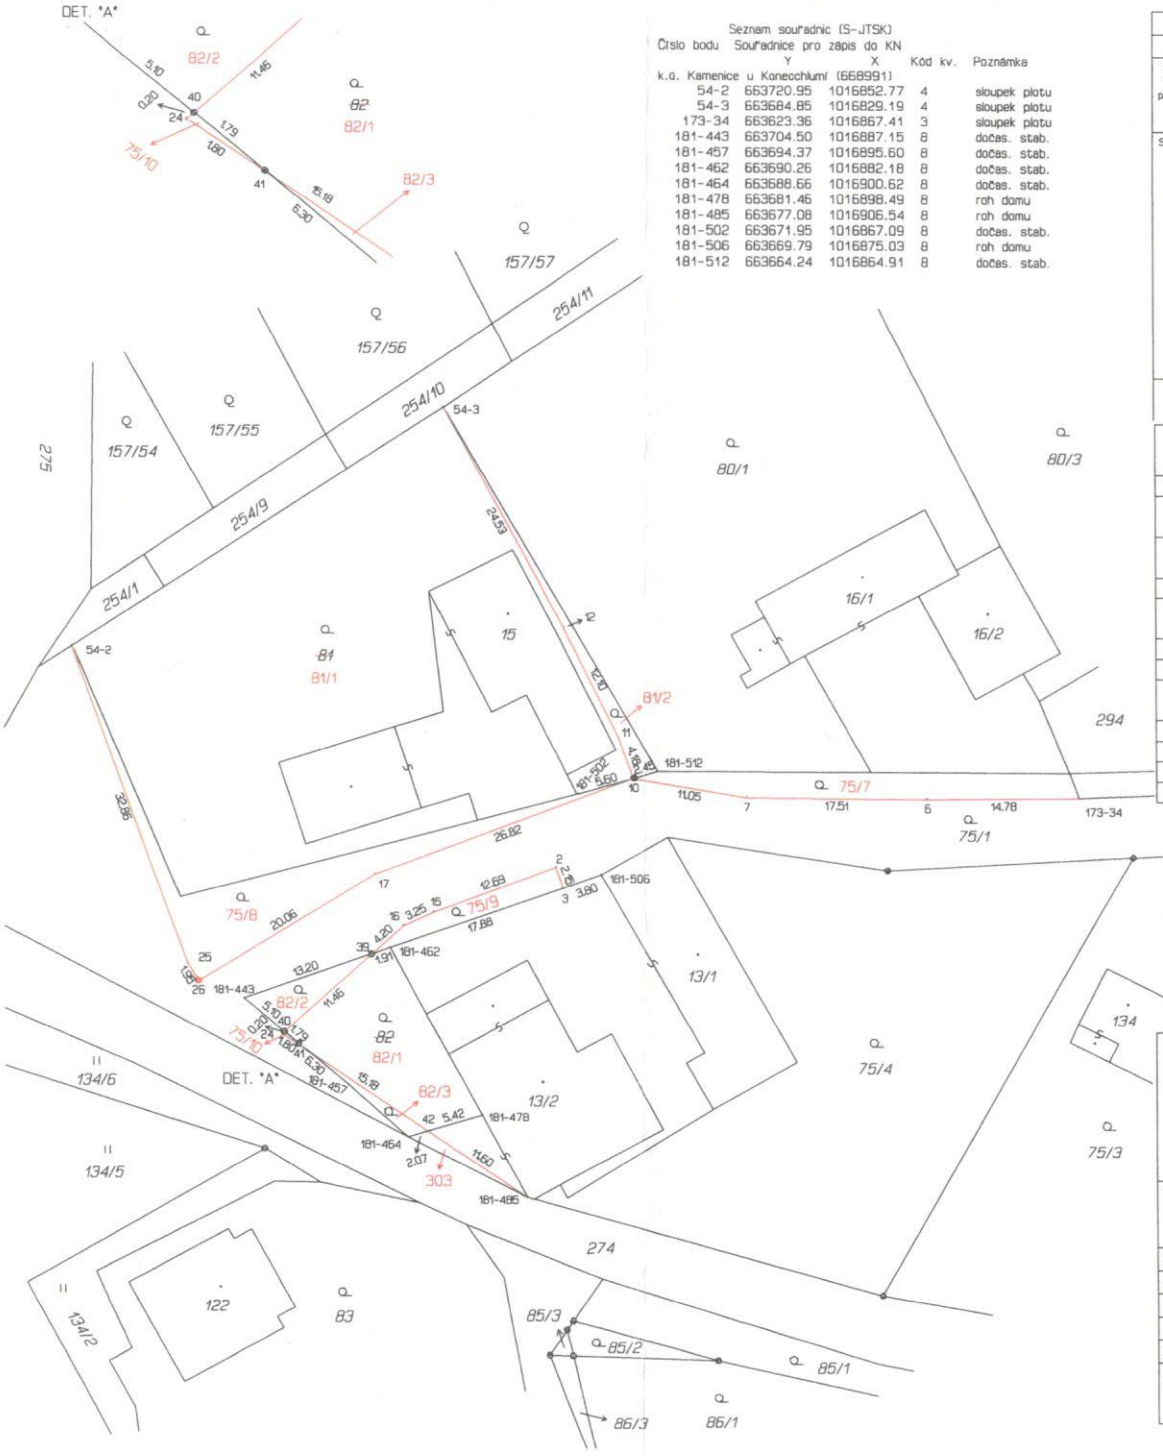

Seznam souřadnic (S-JTSK)

Číslo bodu	Souřadnice pro zápis do KN Y	X	Kód kv.	Poznámka
k.ú. Kamenice u Konecchlumí (668991)				
54-2	663720.95	1016852.77	4	sloupek plotu
54-3	663684.85	1016829.19	4	sloupek plotu
173-34	663623.36	1016867.41	3	sloupek plotu
181-443	663704.50	1016887.15	8	dočas. stab.
181-457	663694.37	1016895.60	8	dočas. stab.
181-462	663690.26	1016882.18	8	dočas. stab.
181-464	663688.66	1016900.62	8	dočas. stab.
181-478	663681.46	1016898.49	8	roh domu
181-485	663677.08	1016906.54	8	roh domu
181-502	663671.95	1016867.09	8	dočas. stab.
181-506	663669.79	1016875.03	8	roh domu
181-512	663664.24	1016864.91	8	dočas. stab.

VÝKAZ DOSAVADNÍHO A NOVÉHO STAVU ÚDAJŮ KATASTRU NEMOVITOSTÍ

Dosavadní stav: Označení pozemku parc. číslem	Výměra parcely ha	m²	Druh pozemku / Způsob využití	Nový stav: Označení pozemku parc. číslem	Výměra parcely ha	m²	Druh pozemku / Způsob využití	Typ stavby	Způs. určení výměr	Porovnání se stavem evidence právních vztahů: Díl přecházi z pozemku označeného v katastru nemovitostí	dřívější poz. evidenci	Číslo listu vlastnictví	Výměra dílu ha	m²	Označení dílu
st.13/2		3 21	zast. pl.	st.13/2		3 11	zast. pl.	bez čp/če bydlení	0						
				303		10	ostat. pl. jiná plocha		0	st.13/2		450		10	
75/1		18 64	zahrada	75/1		15 76	zahrada		0						
				75/7		94	zahrada		0	75/1		10001		94	
				75/8		1 59	zahrada		0	75/1		10001	1	59	
				75/9		34	zahrada		0	75/1		10001		34	
				75/10		1	zahrada		0	75/1		10001		1	
81		10 88	zahrada	81/1		10 56	zahrada		0	81		462	10	56	
				81/2		32	zahrada		0	81		462		32	
82		2 09	zahrada	82/1		1 67	zahrada		0	82		450	1	67	
				82/2		30	zahrada		0	82		450		30	
				82/3		12	zahrada		0	82		450		12	
		34 82				34 82									

Výkaz údajů o bonitovaných půdně ekologických jednotkách (BPEJ) k parcelám nového stavu

Parcelní číslo podle katastru nemovitostí	zjednodušené evidence	Kód BPEJ	Výměra ha	m²	BPEJ na dílu parcely
75/1		53014		8 59	
		51210		7 17	
75/7		53014		94	
75/8		53014		3	
		51210		1 56	
75/9		51210		34	
75/10		51210		1	
81/1		51210		7 89	
		53014		2 67	
81/2		53014		32	
82/1		51210		1 67	
82/2		51210		30	
82/3		51210		12	

Stavební úřad MěÚ Jičín ověřil dne 13.2.2020

s.z.: Výst. 2020/3461/Vil

Podpis oprávněné úřední osoby:

MĚSTSKÝ ÚŘAD
Stavební úřad

Seznam souřadnic (S-JTSK)

Číslo bodu	Souřadnice pro zápis do KN Y	X	Kód kv.	Poznámka
k.ú. Kamenice u Konecchlumí (668991)				
2	663674.14	1016874.26	3	sloupek plotu
3	663673.39	1016876.29	8	sloupek plotu
6	663638.13	1016867.50	3	sloupek plotu
7	663655.66	1016867.41	3	sloupek plotu
10	663666.56	1016865.56	8	znak sprejem
11	663667.96	1016861.64	3	sloupek plotu
12	663673.27	1016850.80	3	sloupek plotu
15	663686.01	1016878.66	3	sloupek plotu
16	663688.95	1016880.03	3	sloupek plotu

Seznam souřadnic (S-JTSK)

Číslo bodu	Souřadnice pro zápis do KN Y	X	Kód kv.	Poznámka
k.ú. Kamenice u Konecchlumí (668991)				
17	663691.66	1016874.93	3	sloupek plotu
24	663700.73	1016890.54	3	sloupek plotu
25	663709.79	1016883.70	3	sloupek plotu
26	663708.81	1016885.36	3	mezník pl.
39	663692.07	1016882.81	8	kolík
40	663700.59	1016890.42	8	kolík
41	663699.22	1016891.56	8	kolík
42	663686.68	1016900.04	8	kolík

GEOMETRICKÝ PLÁN
pro
rozdělení pozemku

Vyhotovitel: GEOPLÁN CZ s.r.o.
Družstevní 341
507 52 Ostroměř

Číslo plánu: 200-536/2019
Okres: Jičín
Obec: Konecchlumí
Kat. území: Kamenice u Konecchlumí
Mapový list: Jičín 5-8/23

Dosavadním vlastníkům pozemků byla poskytnuta možnost seznámit se v terénu s průběhem navrhovaných nových hranic, které byly označeny předepsaným způsobem:
viz seznam souřadnic

Geometrický plán ověřil úředně oprávněný zeměměřický inženýr:
Jméno, příjmení: Ing Pavel Soukup
Číslo položky seznamu úředně oprávněných zeměměřických inženýrů: 947/95
Dne: 19. 9. 2019 Číslo: 127/2019
Náležitostmi a přesností odpovídá právním předpisům.

Katastrální úřad souhlasí s očíslováním parcel.

KÚ pro Královéhradecký kraj
KP Jičín
Petra Gurinová
PGP-856/2019-604
2019.09.26 08:28:37 CEST

Stejnopis ověřil úředně oprávněný zeměměřický inženýr:
Jméno, příjmení:
Číslo položky seznamu úředně oprávněných zeměměřických inženýrů:
Dne: Číslo:
Tento stejnopis odpovídá geometrickému plánu v elektronické podobě uloženému v dokumentaci katastrálního úřadu.

Ověření stejnopisu geometrického plánu v listinné podobě.